




SECCIÓN S2-S2'

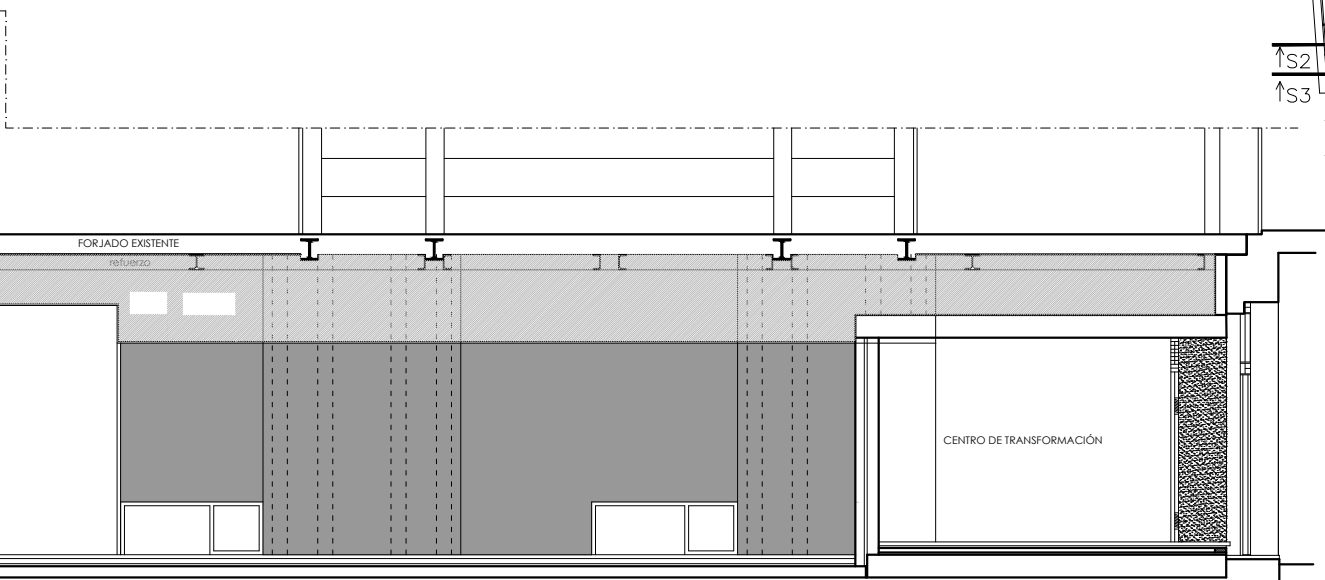

SECCIÓN S1-S1'

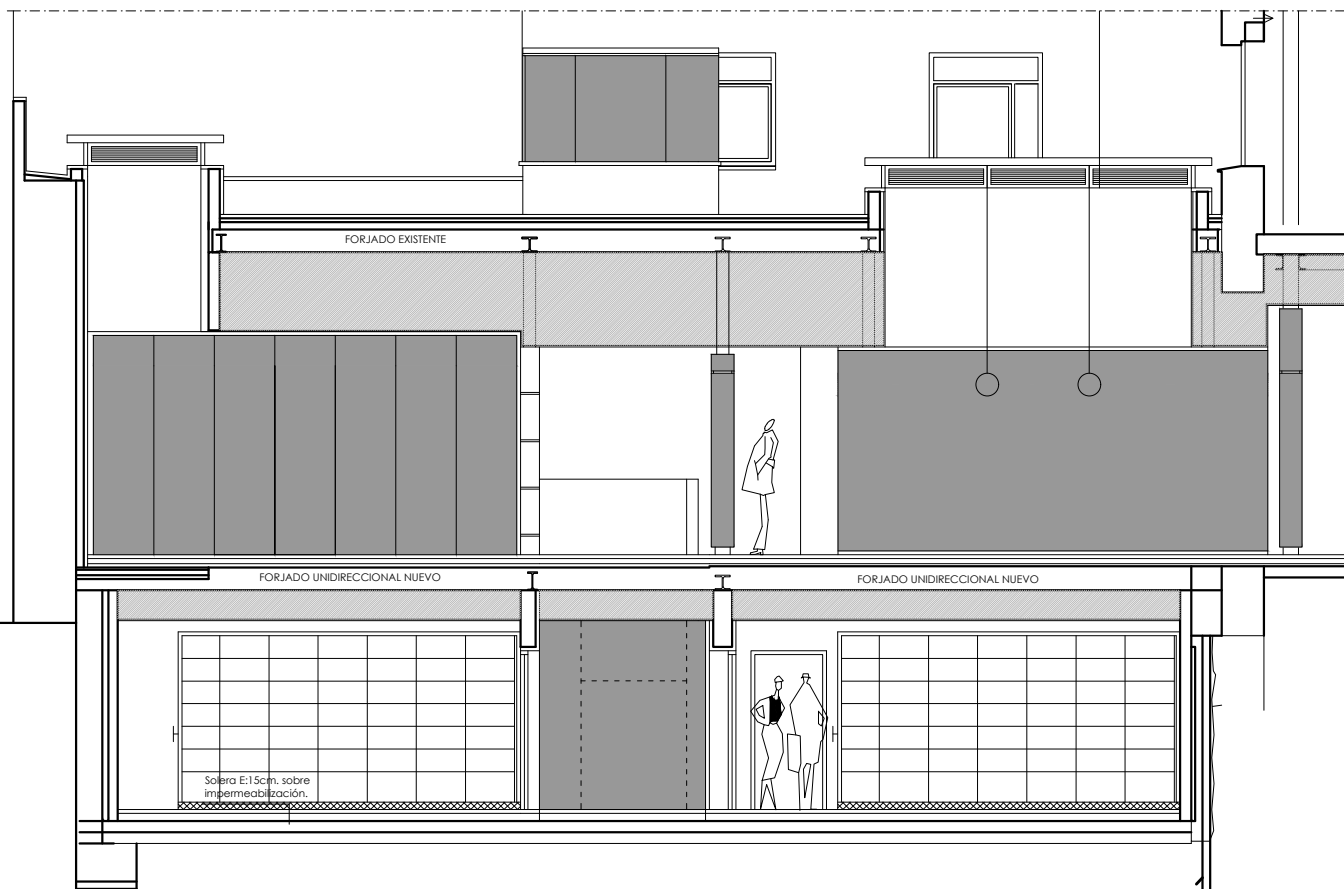

SECCIÓN S3-S3'

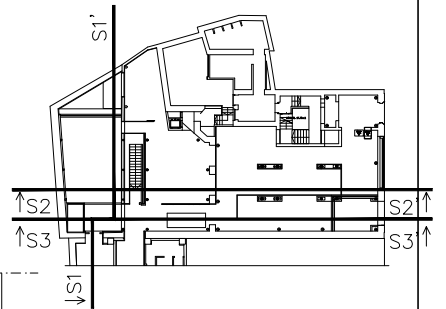

PROYECTO BÁSICO Y DE EJECUCIÓN DE REFORMA DE SALA MULTIUSOS PARA SU ADECUACIÓN COMO OFICINAS EN EDIFICIO ADMINISTRATIVO

C/ Cabo Noval 9, Oviedo, Asturias

arquitecta:

Alejandro Andrés Martínez

Propiedad:

JUNTA GENERAL DEL PRINCIPADO DE ASTURIAS

PBE 04

diciembre de 2022

escala 1:50

PLANO DE ESTADO ACTUAL

secciones

A LOS EFECTOS REGLAMENTARIOS

EXFTE: 1070/2023(2) 17 MAR. 2023

CF00AF34-21B5-4180-BFFE-85CC6367B80D