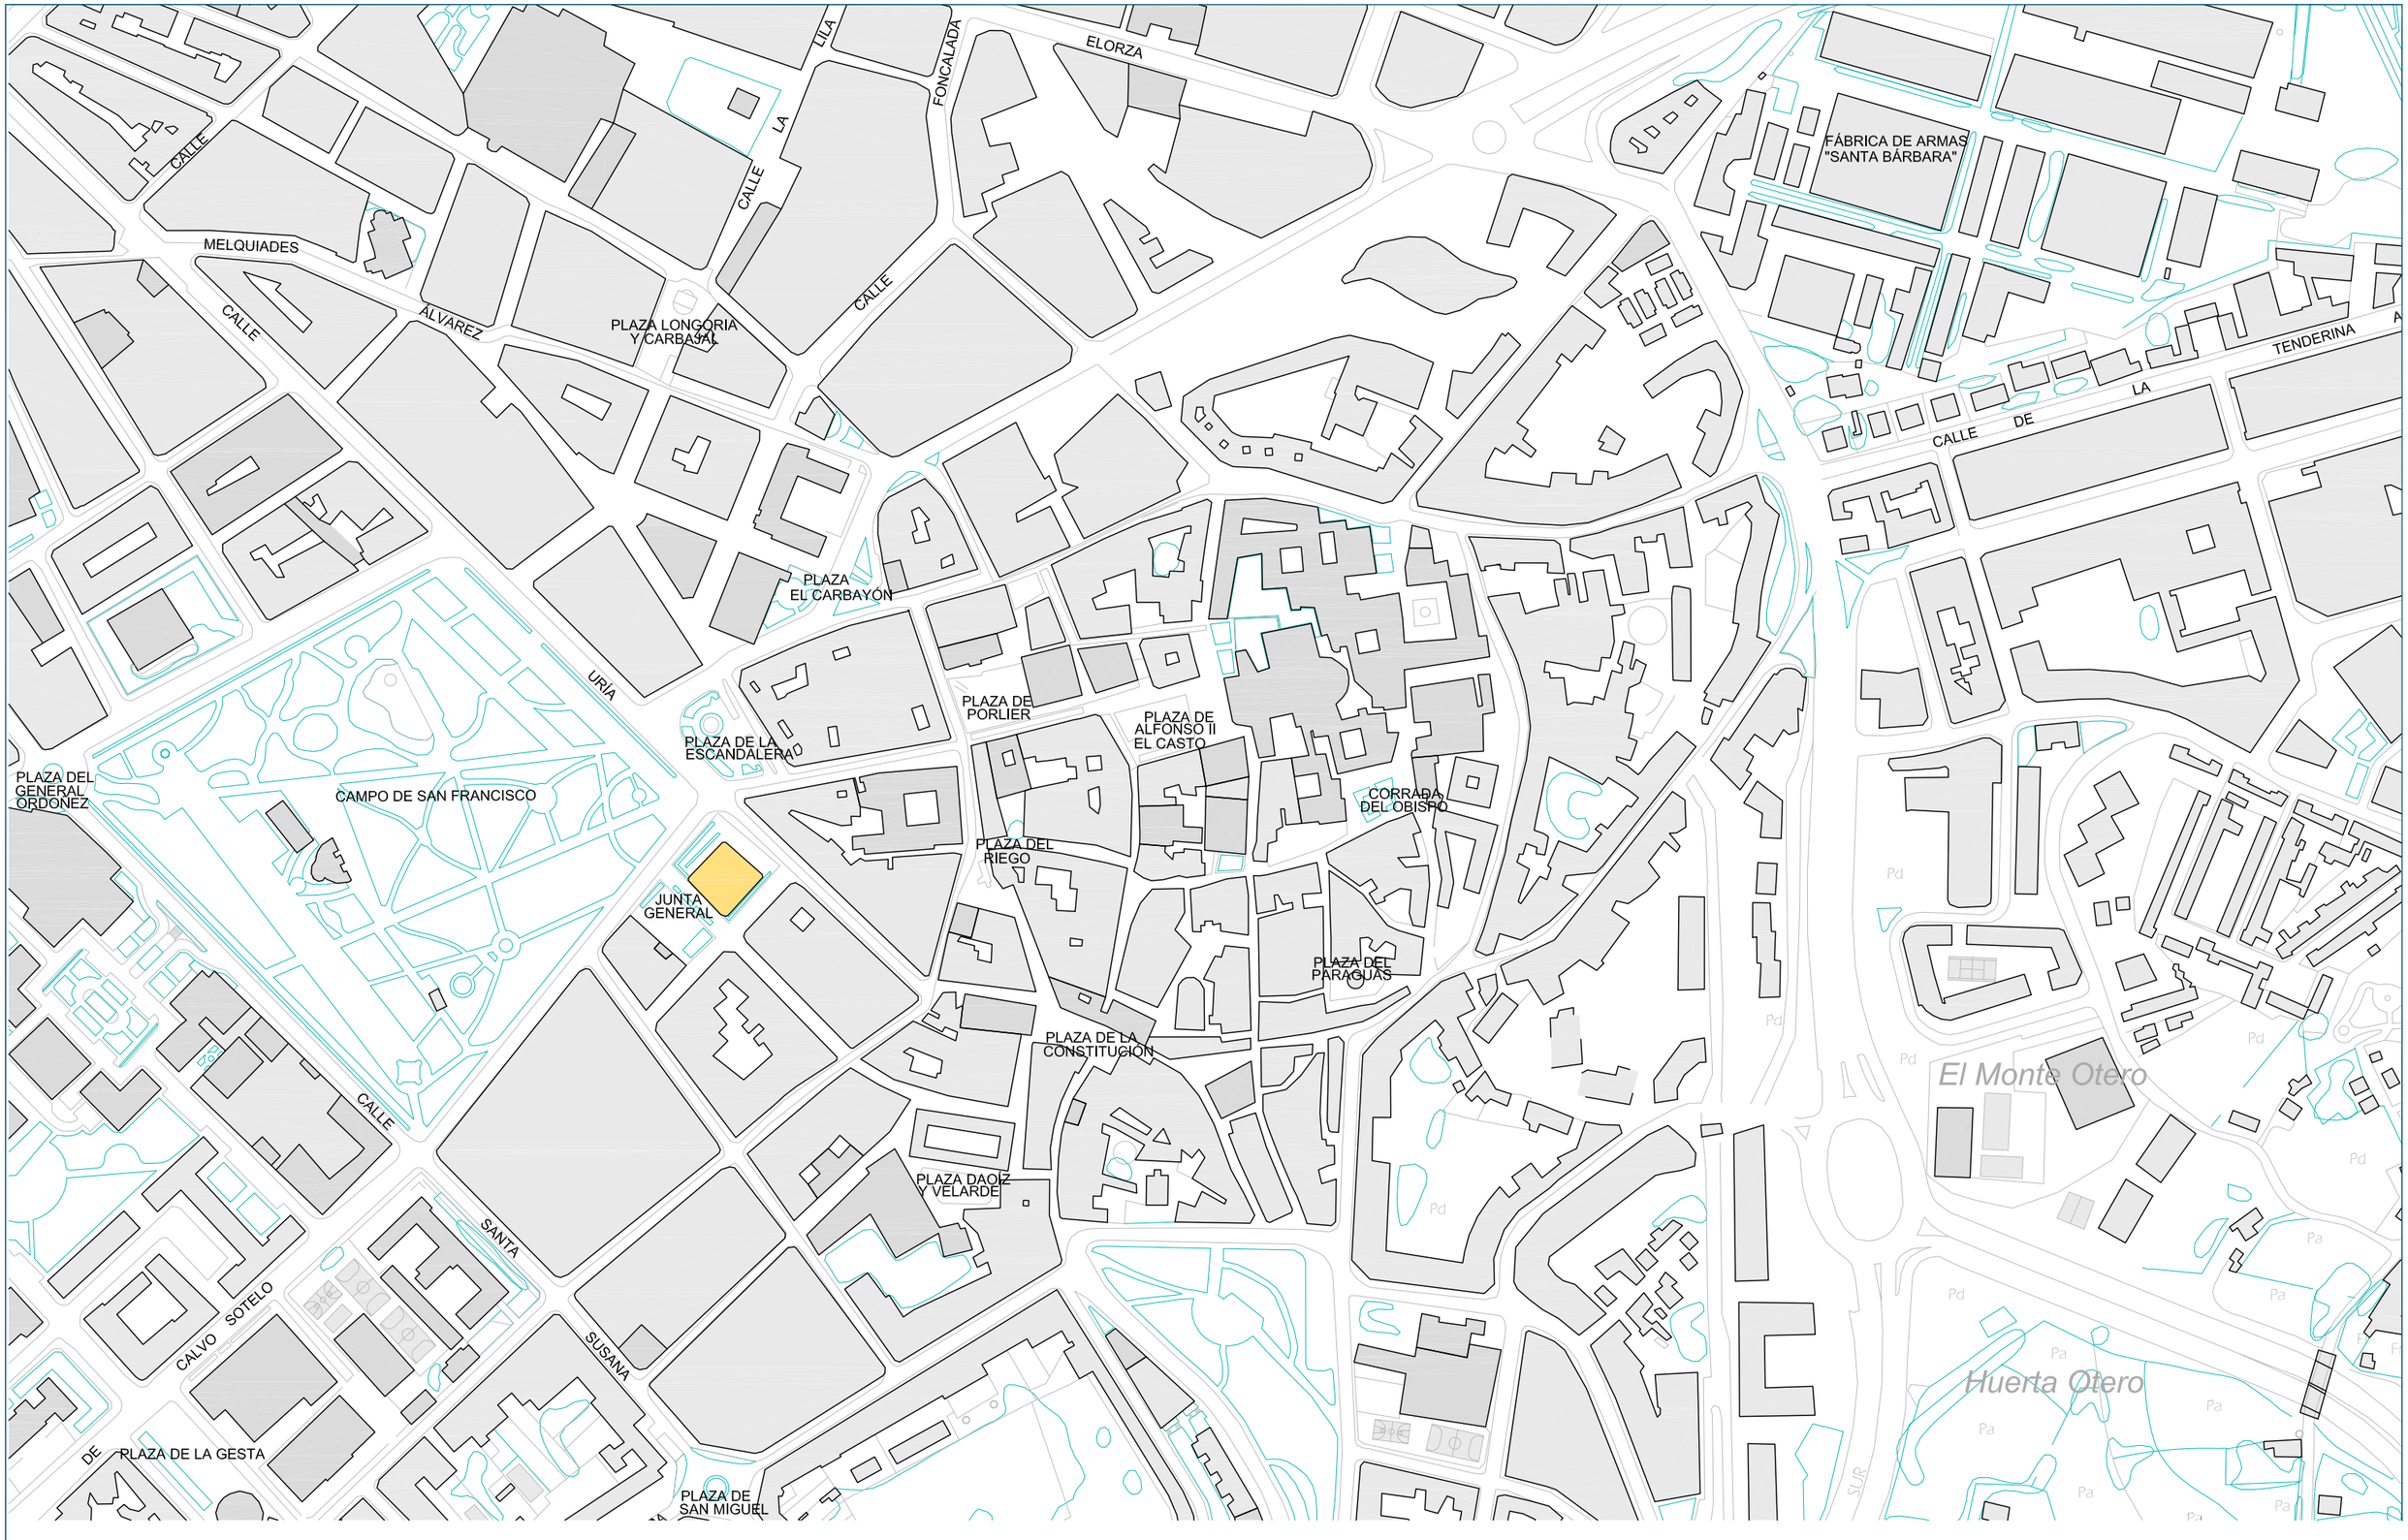

PROYECTO BÁSICO Y DE EJECUCIÓN DE LA RESTAURACIÓN DE VIDRIERAS DEL EDIFICIO DE LA JUNTA GENERAL DEL PRINCIPADO DE ASTURIAS EN OVIEDO

PLANO
EMPLAZAMIENTO
ESTADO ACTUAL

FECHA
JUN 2023

ESCALA
1/4000

PROMUEVE
JUNTA GENERAL DEL PRINCIPADO DE ASTURIAS

AUTOR
SERGIO SEBASTIÁN FRANCO
SEBASTIÁN ARQUITECTOS SLP

EMPLAZAMIENTO
CALLE FRUELA, 13. CP33007
OVIEDO, ASTURIAS

PLANO Nº
EM-01

COLEGIO OFICIAL DE ARQUITECTOS DE ASTURIAS
VISADO
A LOS EFECTOS REGLAMENTARIOS
EXPTE: 3675/2023(2) 29 AGO. 2023
27521B94-D7D3-47B7-8ADC-4D0DD4F8455B