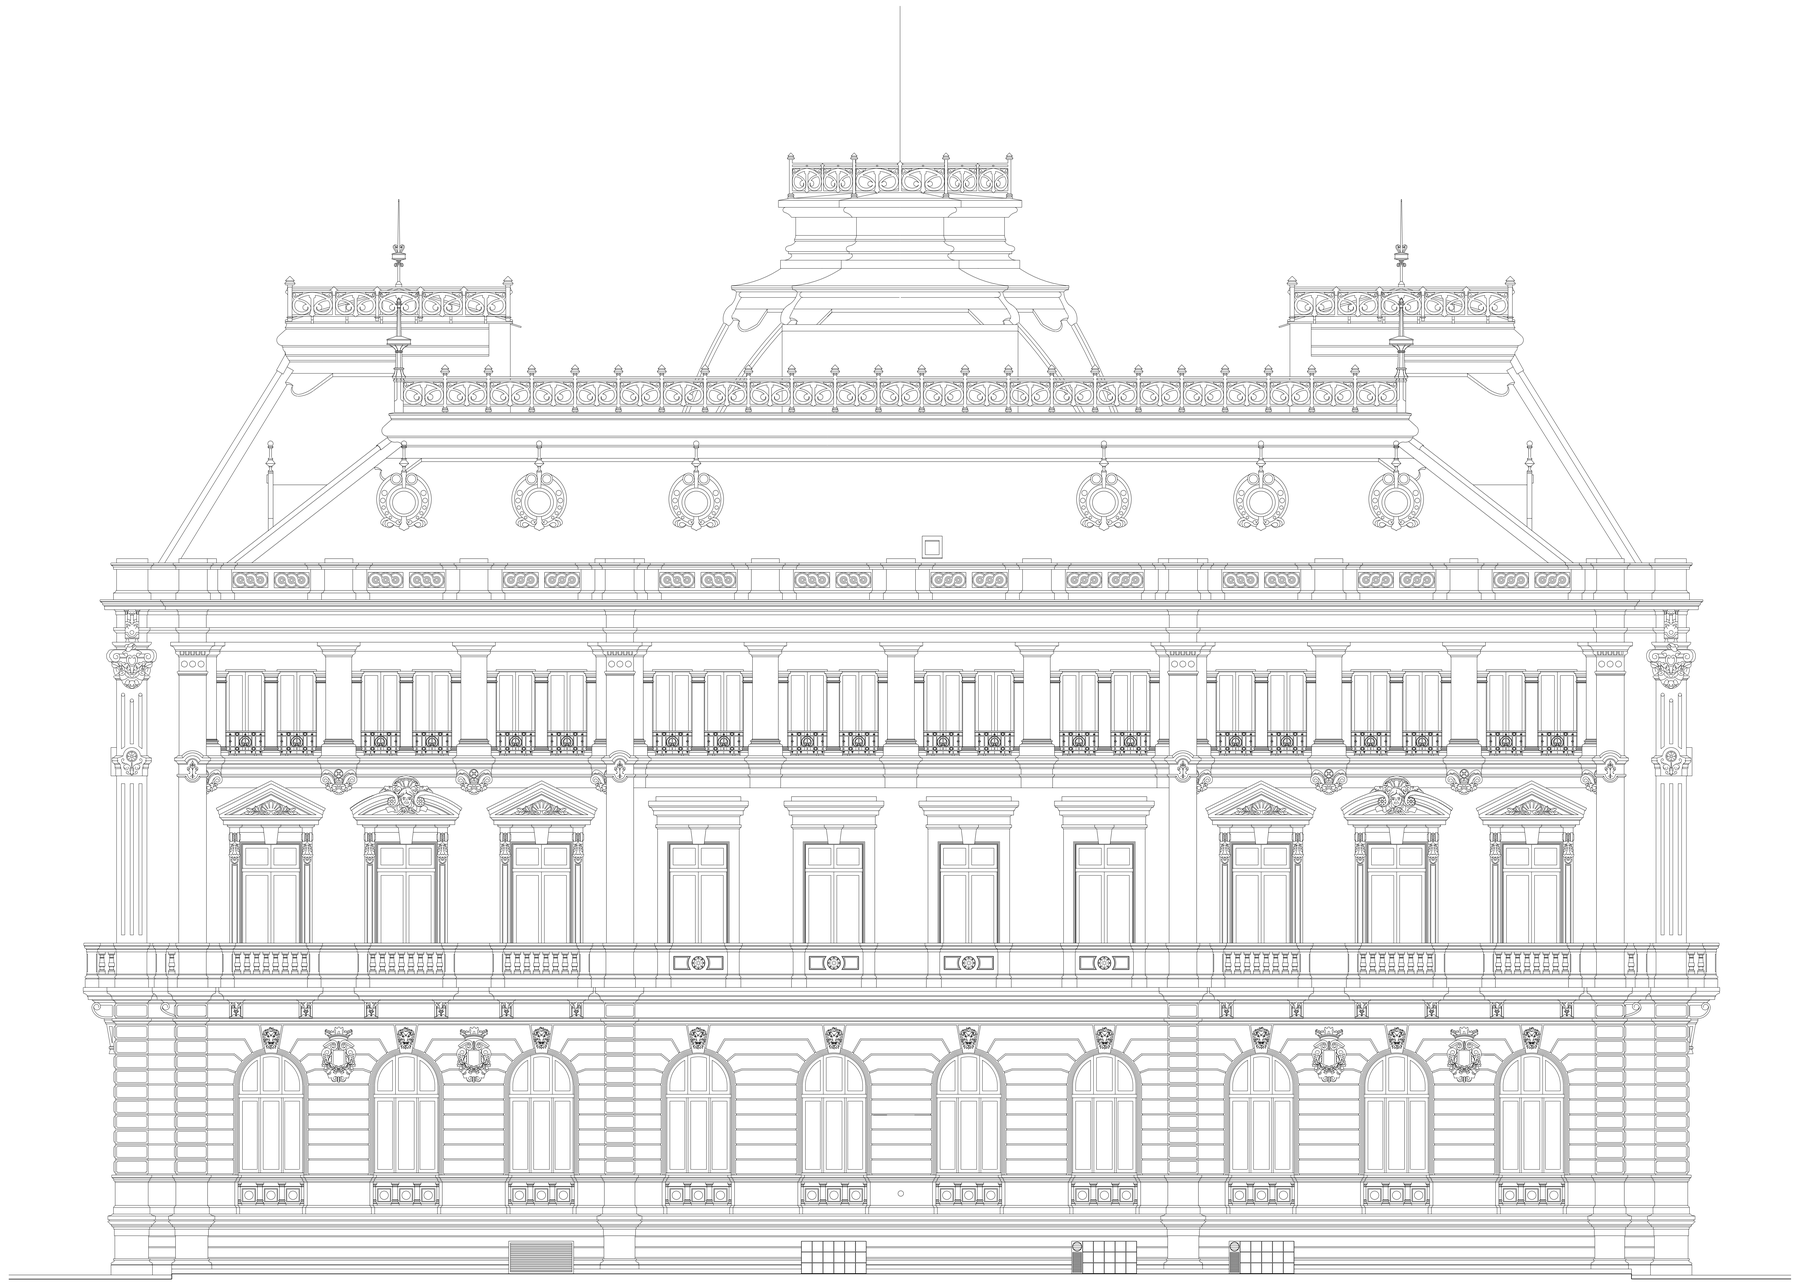


OBRA DE REFORMA DEL PALACIO DE LA
JUNTA GENERAL DEL PRINCIPADO DE ASTURIAS

FACHADA SUAREZ DE LA RIVA E: 1/50

ESTADO FINAL

ARQUITECTOS: FERNANDO NANCLARES, NIEVES RUIZ
OVIEDO, MAYO DE 1995